


## Grundkarta

# Högmora 2:6 m.fl.

inom kommundelen Stuvsta  
i Huddinge kommun  
upprättad 2010-11-24  
av MSB/Lantmäteriverdelningen

Kartan framställd genom utdrag ur digital kartdatabas  
och kontrollerad inom planområdet.

Skala 1:1000 (originalformat A2)

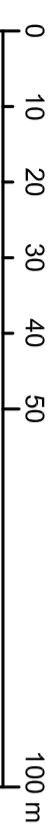

100 m

## Beteckningar

	Gällande kvaterstraktsgräns eller användningsgräns		Fastighetsgräns		Höjdkurva
	Gällande användningsgräns el sammansittande med fastighetsgräns		Gällande egenhetsgräns		Slänt
	Gällande egenhetsgräns		Gällande rätighetsgräns		Staket, bullerplank
	Avvägd höjd		Avvägd höjd		Häck
	Fastställd höjd		Fastställd höjd		Stödmur, mur
	Bef. huvudbyggnad, geodetisk resp. fotogrammetrisk		Bef. uthus eller garage geodetisk resp. fotogrammetrisk		Dike
	Väg				

## Illustration Antagandehandling

# Detailplan för Högmora 2:6 m.fl.

## Huddinge kommun

Upprättad i september 2008  
Miljö- och samhällsbyggnadsförvaltningen

Reviderad i juli 2011

Kurt Lundvall  
planarkitekt

Till planen hör:  
 Planprogram  
 Planbeskrivning  
 Genomförandebeskrivning  
 Miljöbeskrivning  
 Illustration  
 Övrigt

Beslutsdatum Instans  
Antagande KF/SBN

Laga kraft

SBN PL 2011/45.313

Dp 17-B-6